



COMMUNE DE THIERY
Rue principale
06 710 Thiery
Tel : 04 93 05 79 98

MATRE
D'OUVRAGE

COMMUNE DE THIERY Carte de zonage de l'assainissement (Collectif / Non collectif)



TPF ingénierie
Agence de Nice
4, chemin du château Saint-Pierre
CS 50531
NICE CEDEX 4, FRANCE
T : 04 93 27 66 30

INGENIERIE

ASSISTANT
MATRE
D'OUVRAGE

ANNEXE . A .

CARTE DE ZONAGE ASSAINISSEMENT

DATE	INDICE	MODIFICATIONS
06/08/2019	A	Etablissement du document
-	-	-
-	-	-
-	-	-
-	-	-
Chemin d'accès : H:\NICE\Dessein Charlier\NCA190819\CCAA THIERY TAMISAGE\13-AVP01 - Carte de zonage EU pour enquête public\Carte de zonage EU_Thiery.dwg		


NUM PROJET	PROJET	PHASE	N° CHRONO	EMETTEUR	TYPE	SPECIALITE	ZONE	INDICE	ECHELLE
NCA	Thiery	-	0001	TPFi	CART	QUA	-	A	-

AGENCE TPFi	ETABLI	VERIFIE	APPROUVE
EN	BME	WMA	WMA



LEGENDE

- Réseaux d'eaux usées existants :
- Réseau Eaux Usées :
- Unité de traitement des eaux usées :
- Pas d'unité de traitement sur la commune de Thiery
- Zonage de l'assainissement :
- Zones d'Assainissement collectif :
 - Zones d'Assainissement non collectif (sous SPANC) :
 - Zones d'Assainissement non collectif :
- Règles d'assainissement collectif futur :
- Lieu d'implantation du dégrilleur :
 - Réseau Eaux Usées projetés :

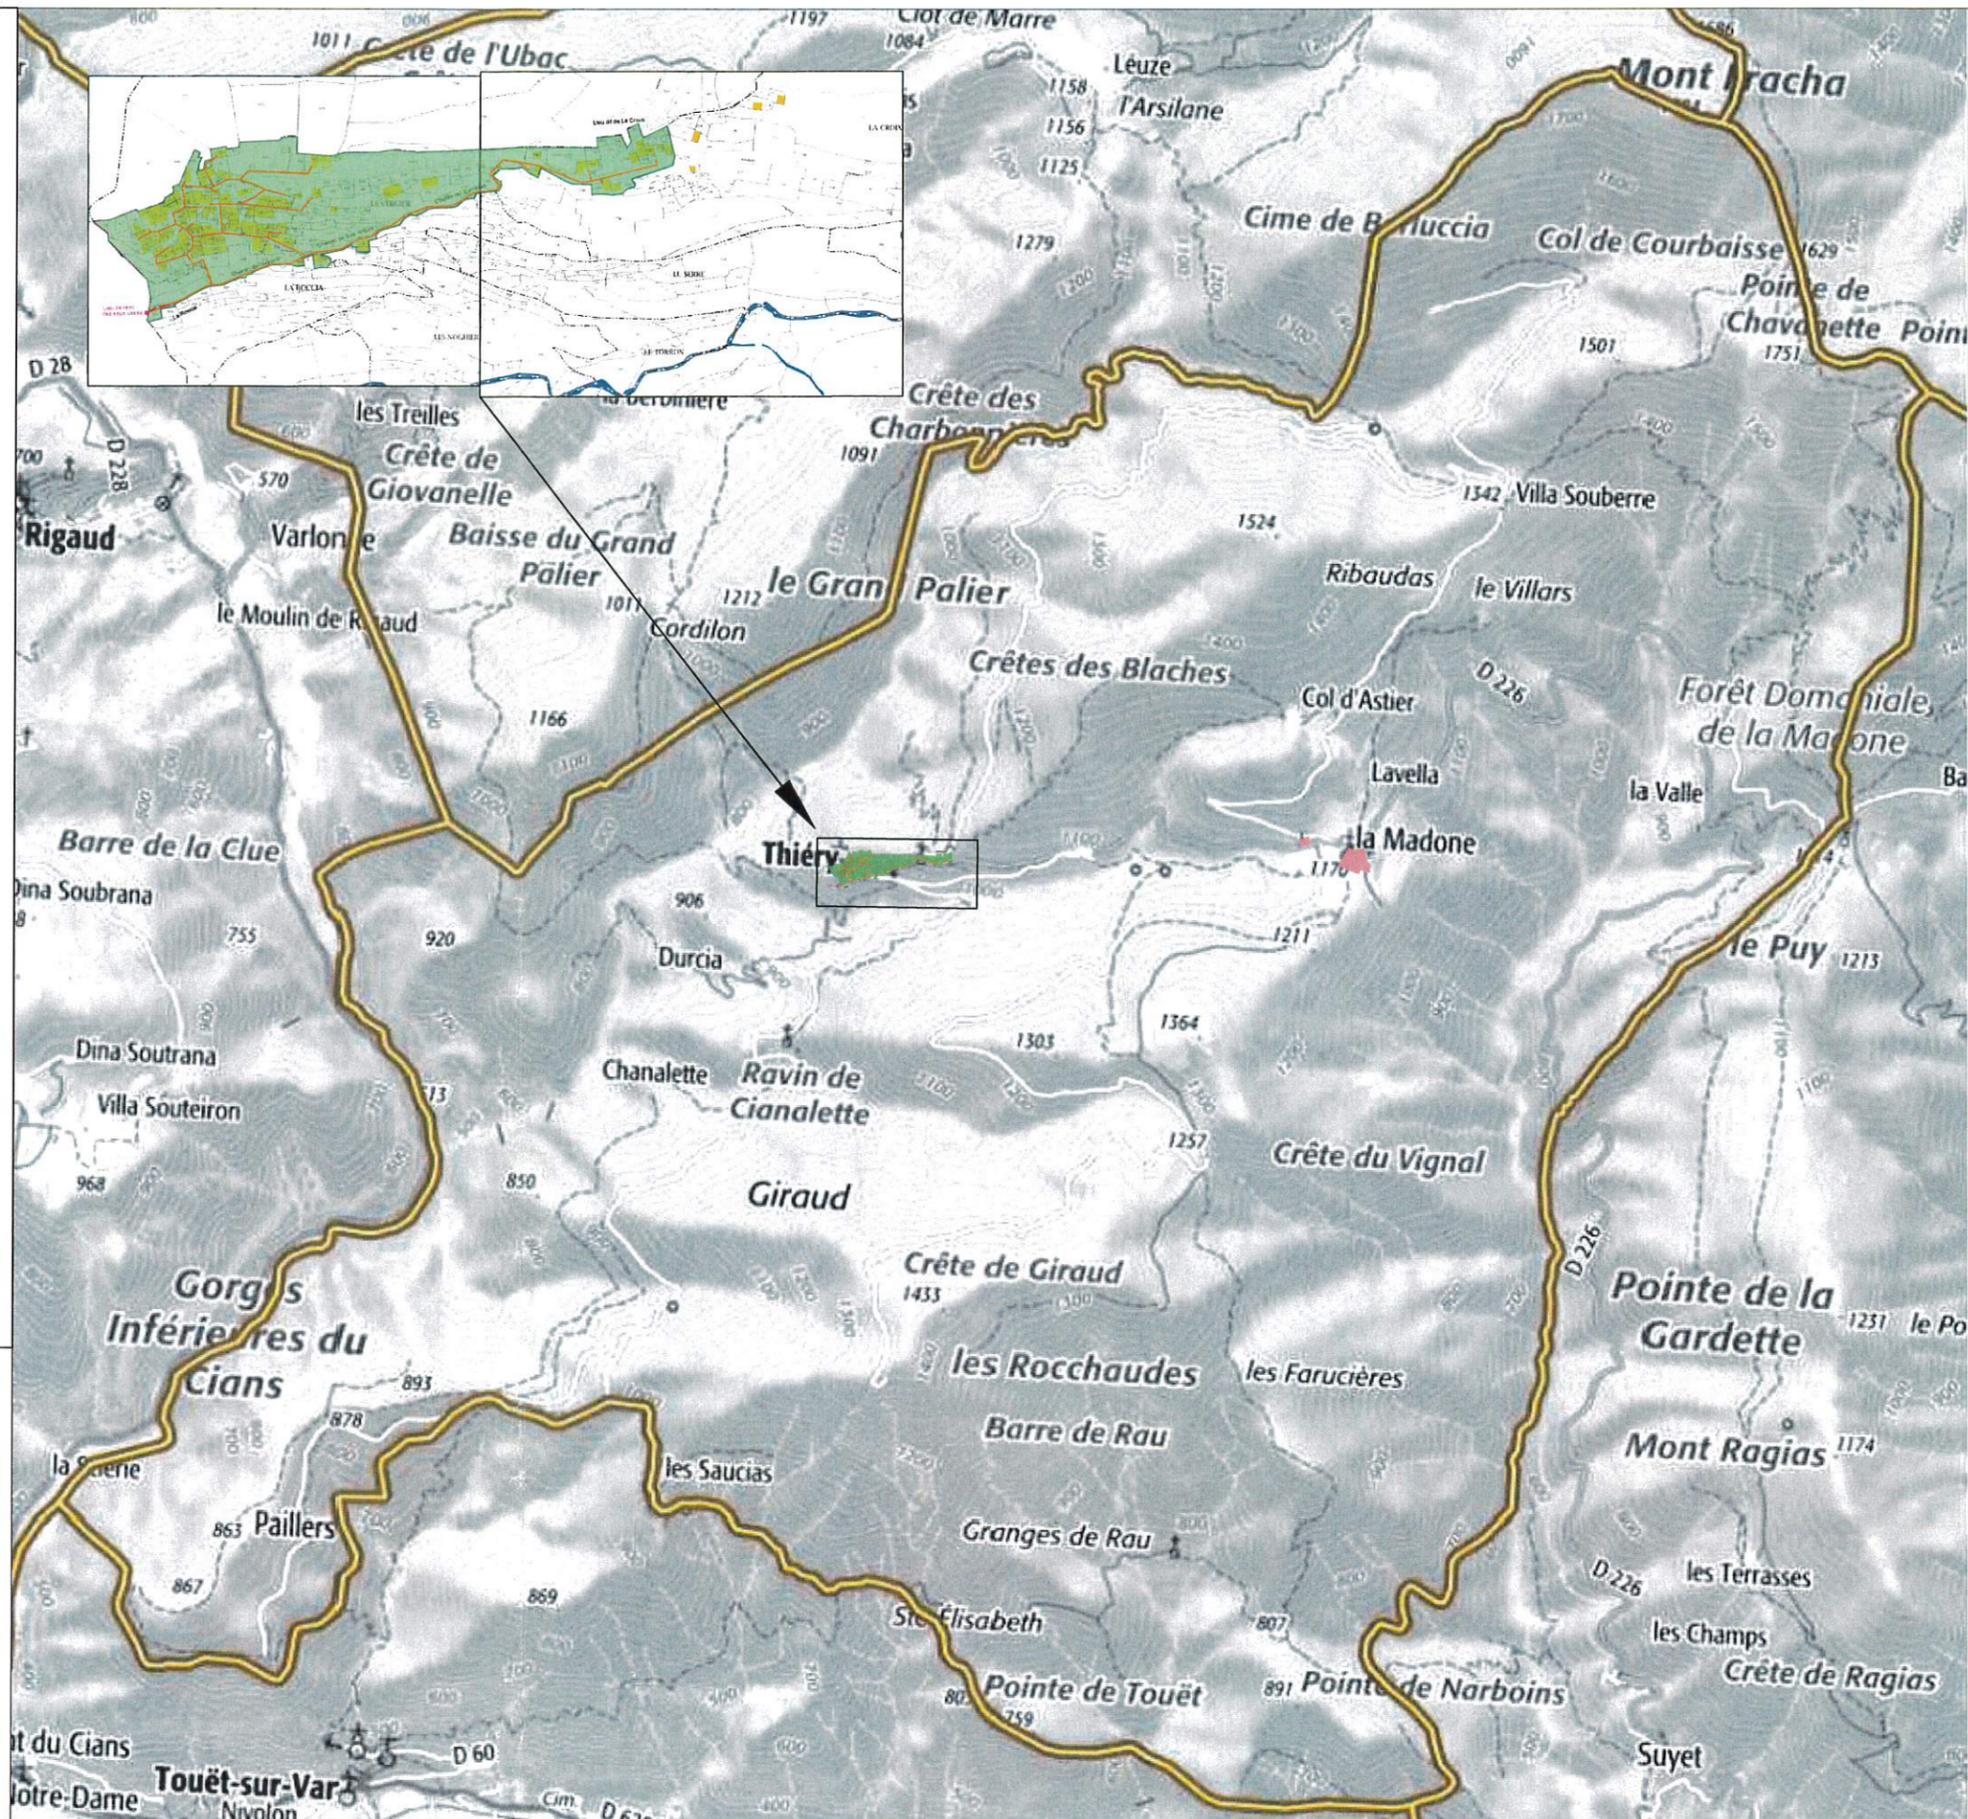



COMMUNE DE THIÉRY
Rue principale
06 710 Thiéry
Tel : 04 93 05 79 98

COMMUNE DE THIÉRY
Carte de zonage de l'assainissement
(Collectif / Non collectif)



TPF Ingénierie
Agence de Nice
4, chemin du château Saint-Pierre
CS 50531
NICE CEDEX 4, FRANCE
T : 04 93 27 66 30

ANNEXE 2

CARTE DE ZONAGE ASSAINISSEMENT
Village de Thiéry

06/04/2019	A	Etablissement du document
-	-	-
-	-	-
-	-	-
-	-	-
-	-	-
<small>Modifications intervenant dans l'acte de planification : voir au point 2.2 des modalités particulières à l'annexe 1. Cliquez</small>		
NCA	Thiery	- 0001 TPF1 CART QUA - A 1/250
04	000	0000 0000 0000 0000 0000 0000

LEGENDE

Réseau d'eau collectifs
 - Réseau Eau Usées
 - Eau Pluie

Unité de traitement des eaux usées
 - Plan d'unité de traitement sur le territoire de Thiéry

Zonage de l'assainissement
 - Zone d'assainissement collectif
 - Zone d'assainissement non collectif (sans EPARG)
 - Zone d'assainissement non collectif

Règles d'assainissement collectif (RAC)
 - Us : Exploitation du égout
 - Réseau : Eau Usées propres

